


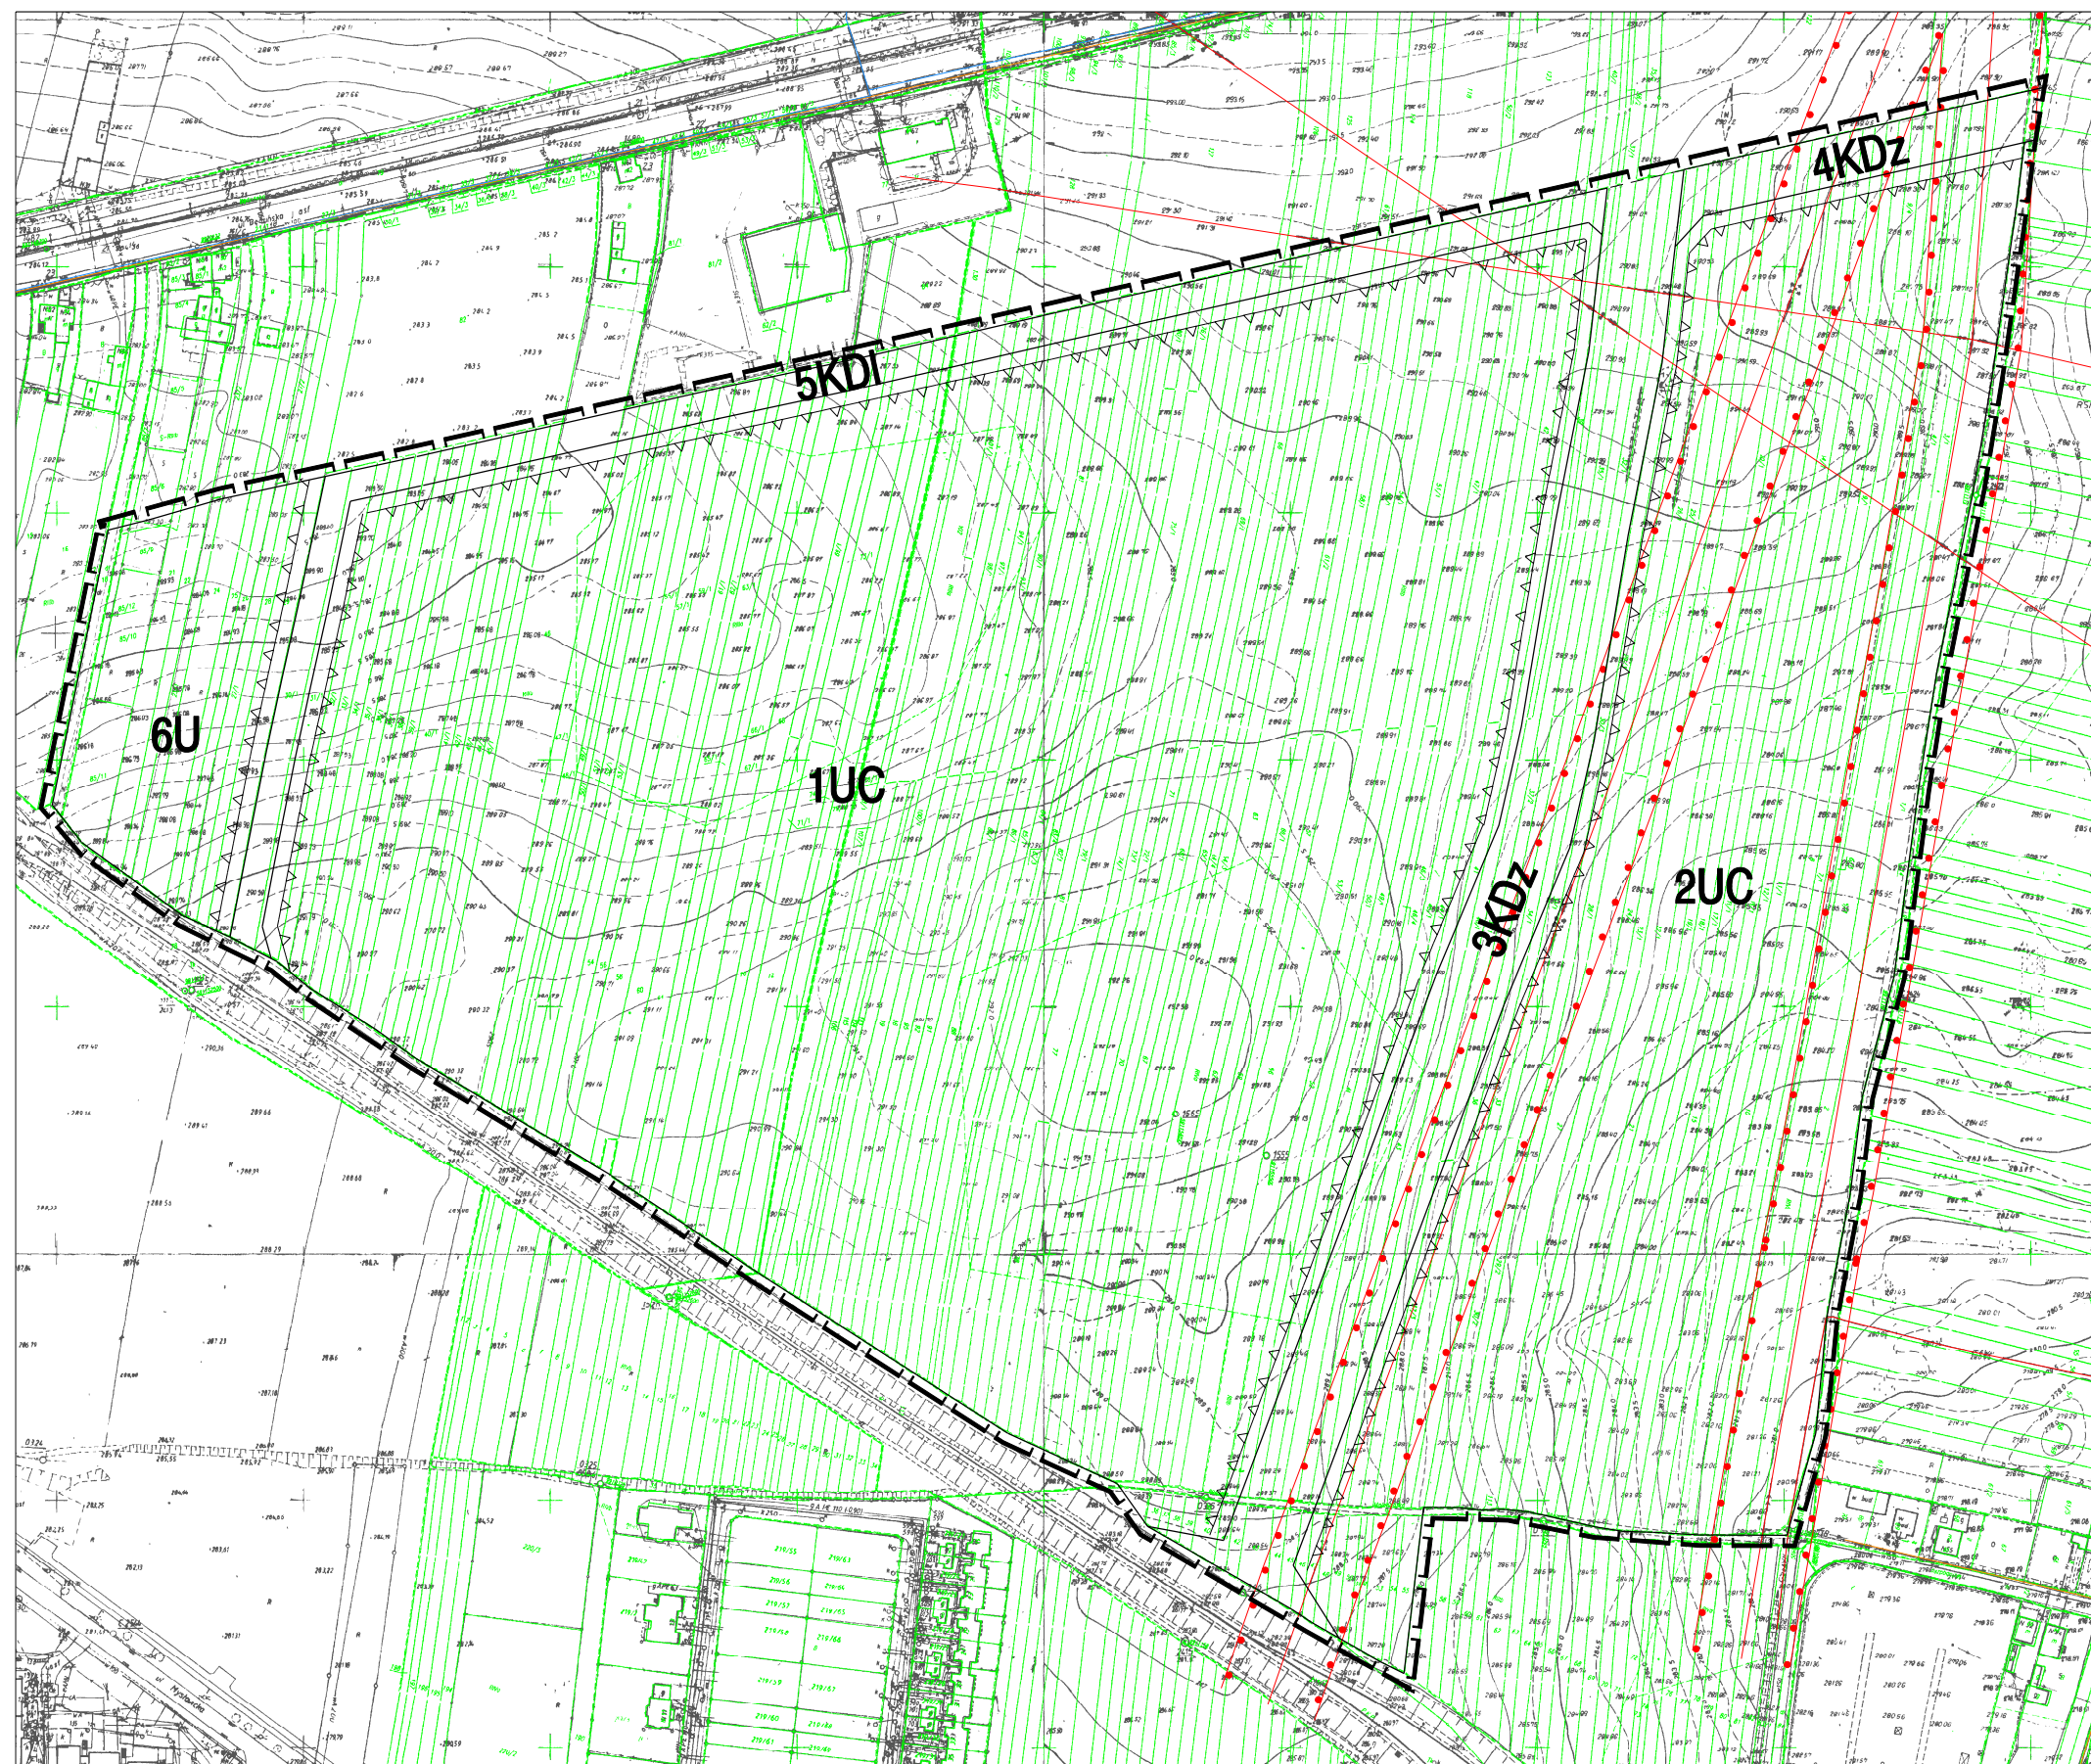

# Załącznik graficzny do Uchwały Nr LXVI/1013/2006 Rady Miejskiej w Czeladzi z dn. 19 kwietnia 2006 r.

Skala 1: 1 000

## Legenda:

### USTALENIA PLANISTYCZNE:

- granica obszaru objętego zmianą Planu
- linie rozgraniczające tereny o różnym przeznaczeniu lub różnych zasadach zagospodarowania
- nieprzekraczalne linie zabudowy
- UC - tereny usług, w tym obiektów handlowych o powierzchni sprzedaży powyżej 2000 m<sup>2</sup>,
- U - tereny usług publicznych i komercyjnych
- KDz - tereny dróg publicznych – zbiorczych
- KDI - tereny dróg publicznych - lokalnych

### INFORMACJE PLANISTYCZNE:

#### ORIENTACYJNY PRZEBIEG SIECI I LOKALIZACJA URZĄDZEŃ INFRASTRUKTURY TECHNICZNEJ

- linie elektroenergetyczne 110kV wraz ze strefą ochronną
- linie elektroenergetyczne pozostałe
- wodociągi
- sieci telekomunikacyjne